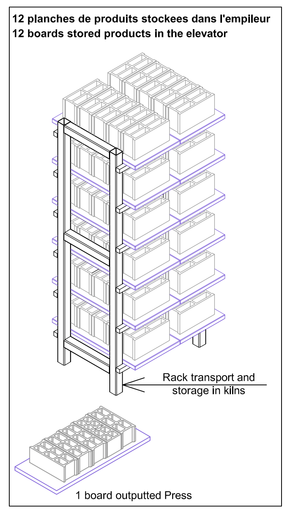

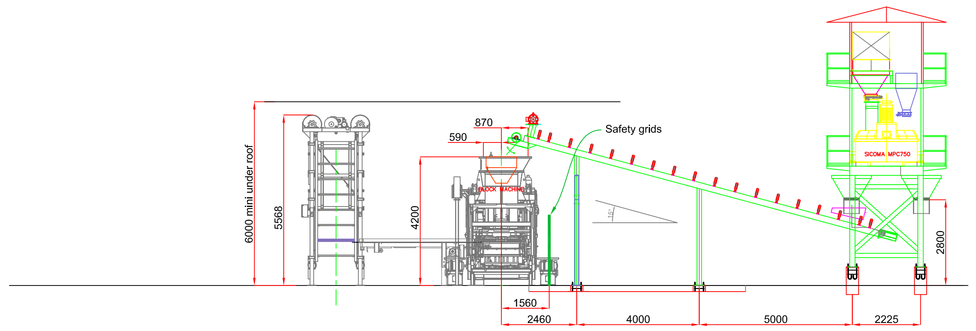

9	1	Magasin	Boards buffer
8	1	Retourneur planches	Boards turnover
7	1	Brosse planches	Boards brush
6	1	Portique palettisation manuel	Manual cubing système
5	1	Sortie descenseur	Dry side conveyor
4	1	Descenseur	Lowerator
3	1	Ascenseur	Elevator
2	1	2éme béton	Second concrete
1	1	Presse	Press
REP	NB	DESIGNATION	DESIGNACION

Footbridges to the customer's construction

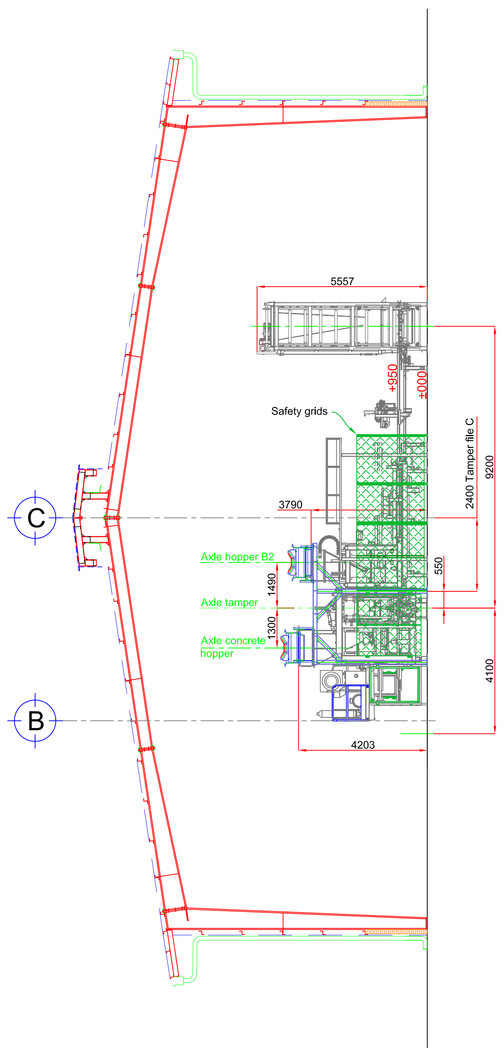

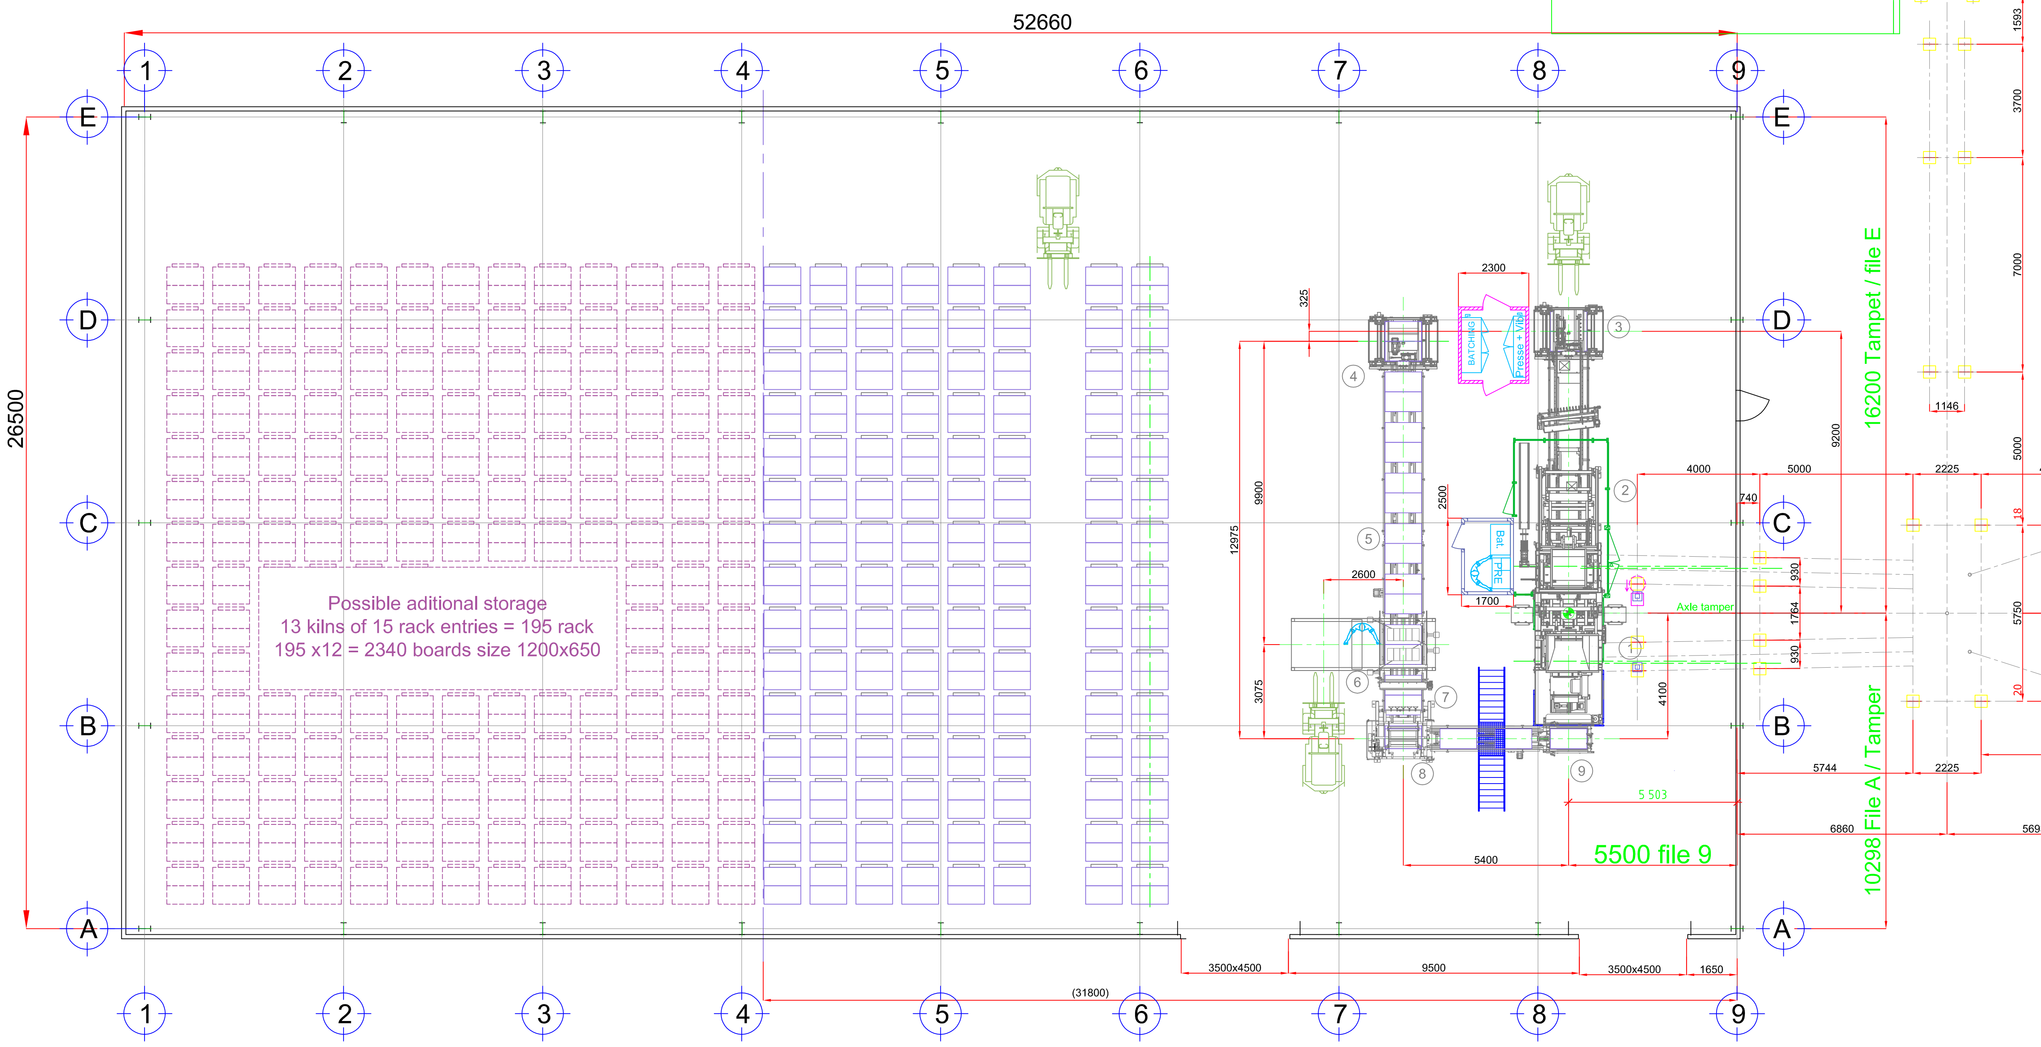

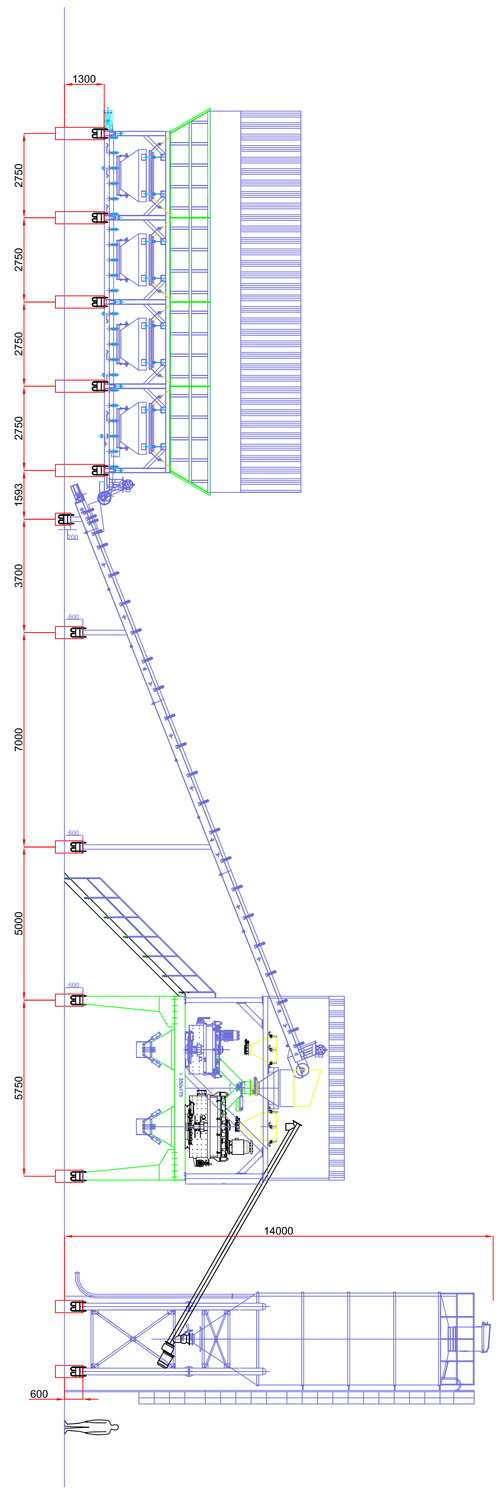

9 kilns 8 usable of 15 rack entries = 120 rack
rack : 2 boards 6 levels of 500 = 12 boards
60 boards in the circuit
120 x12 + 60 = 1500 boards size 1200x650

Nota : Cotes en mm
Note : Dimension in mm

INDICE : E	LE: 04/07/2017	PAR: CT	Control room	
INDICE : D	LE: 23/05/2017	PAR: CT	Concrete belt support on the side view	
INDICE : C	LE: 09/05/2017	PAR: CT	Batching plant	
INDICE : B	LE: 07/04/2017	PAR: CT	Final material	
INDICE : A	LE: 13-02-2017	PAR: CT	Update Next Building architect	

QUADRA
ZA FINDROL 74130 CONTAMINE SUR ARVE
TÉL: 04.50.03.92.21 Fax: 04.50.03.68.97
Ce plan étant notre propriété ne peut être reproduit ou confié à des tiers sans notre autorisation préalable écrite.

Echelle 1/100 | Dessiné par : CT | Le : 09/05/2017

A917 - installation QSBE3+B2

BETON BLOCK
LAYOUT

GCI 16 037 01E