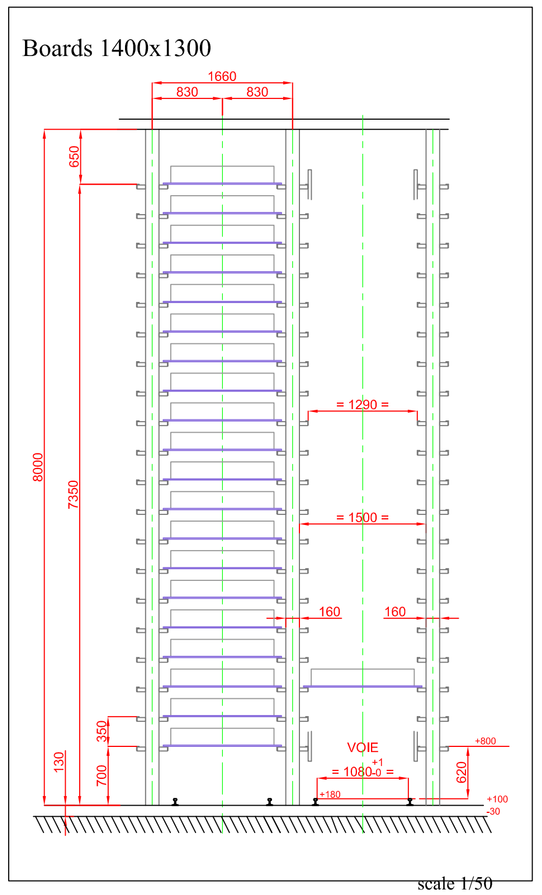

View A

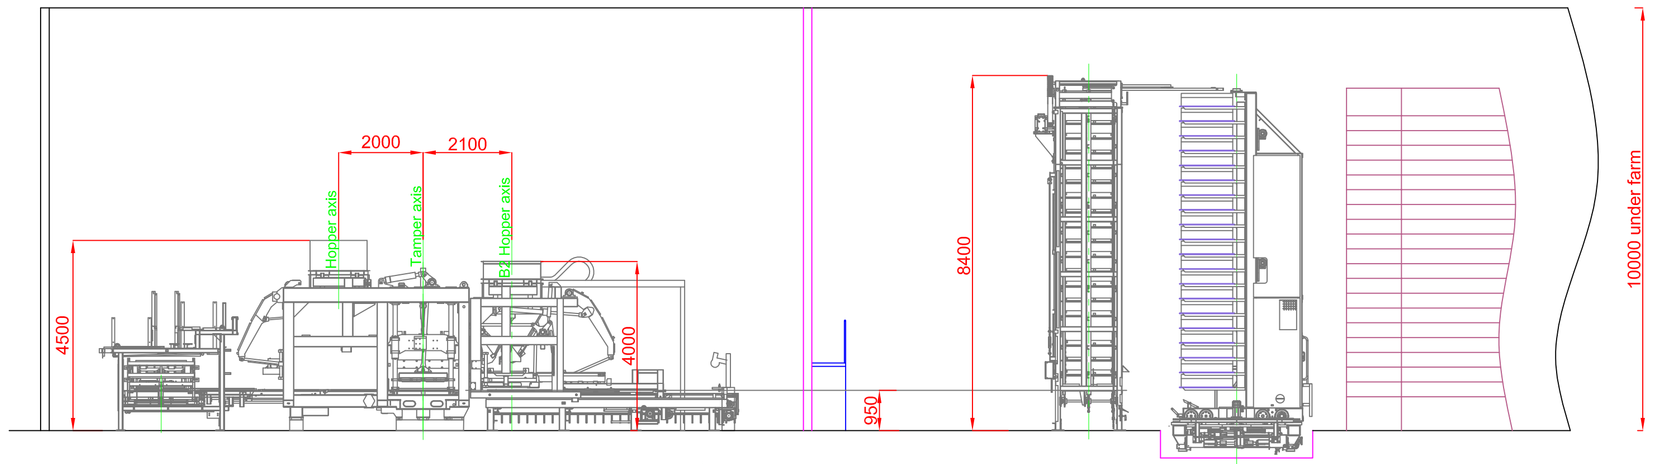

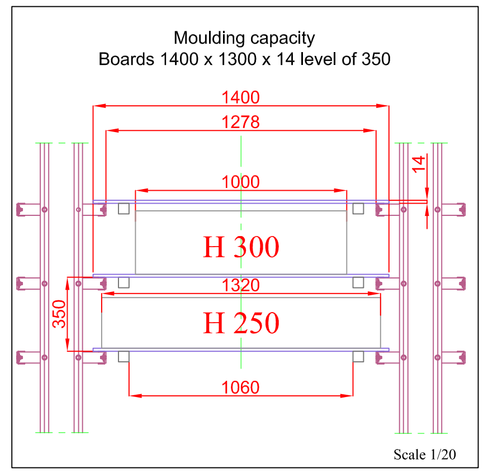

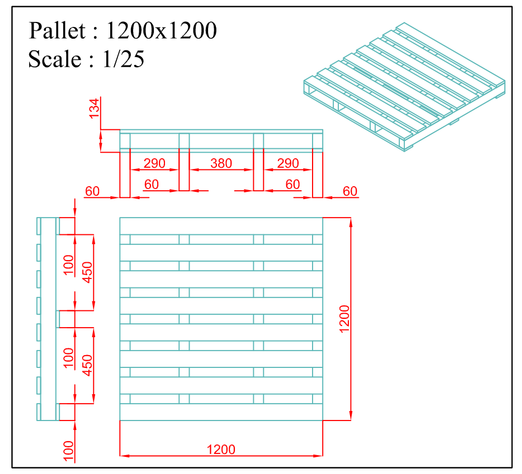

REP	NB	DESIGNATION	DESIGNATION
16	1	Convoyeur de sortie produits	Slat conveyor
15	1	Magasin palettes	Pallets buffer
14	1	Magasin planches	Boards buffer
13	1	Retourneur planches	Boards turnover
12	1	Brosse planches	Boards brush
11	1	Palettisation	Cubing system
10	1	Resserreur produits	Tighten product
9	1	Sortie descenseur	Dry side conveyor
8	1	Descenseur	Lowerator
7	1	Transbordeur	Finger Car
6	1	Ascenseur	Elevator
5	1	Sortie presse	Fresh product conveyor
4	1	Brosse produits	Product brush
3	1	2 éme béton	Second concrete
2	1	Introducteur moule	Mould changer
1	1	Presse	Press

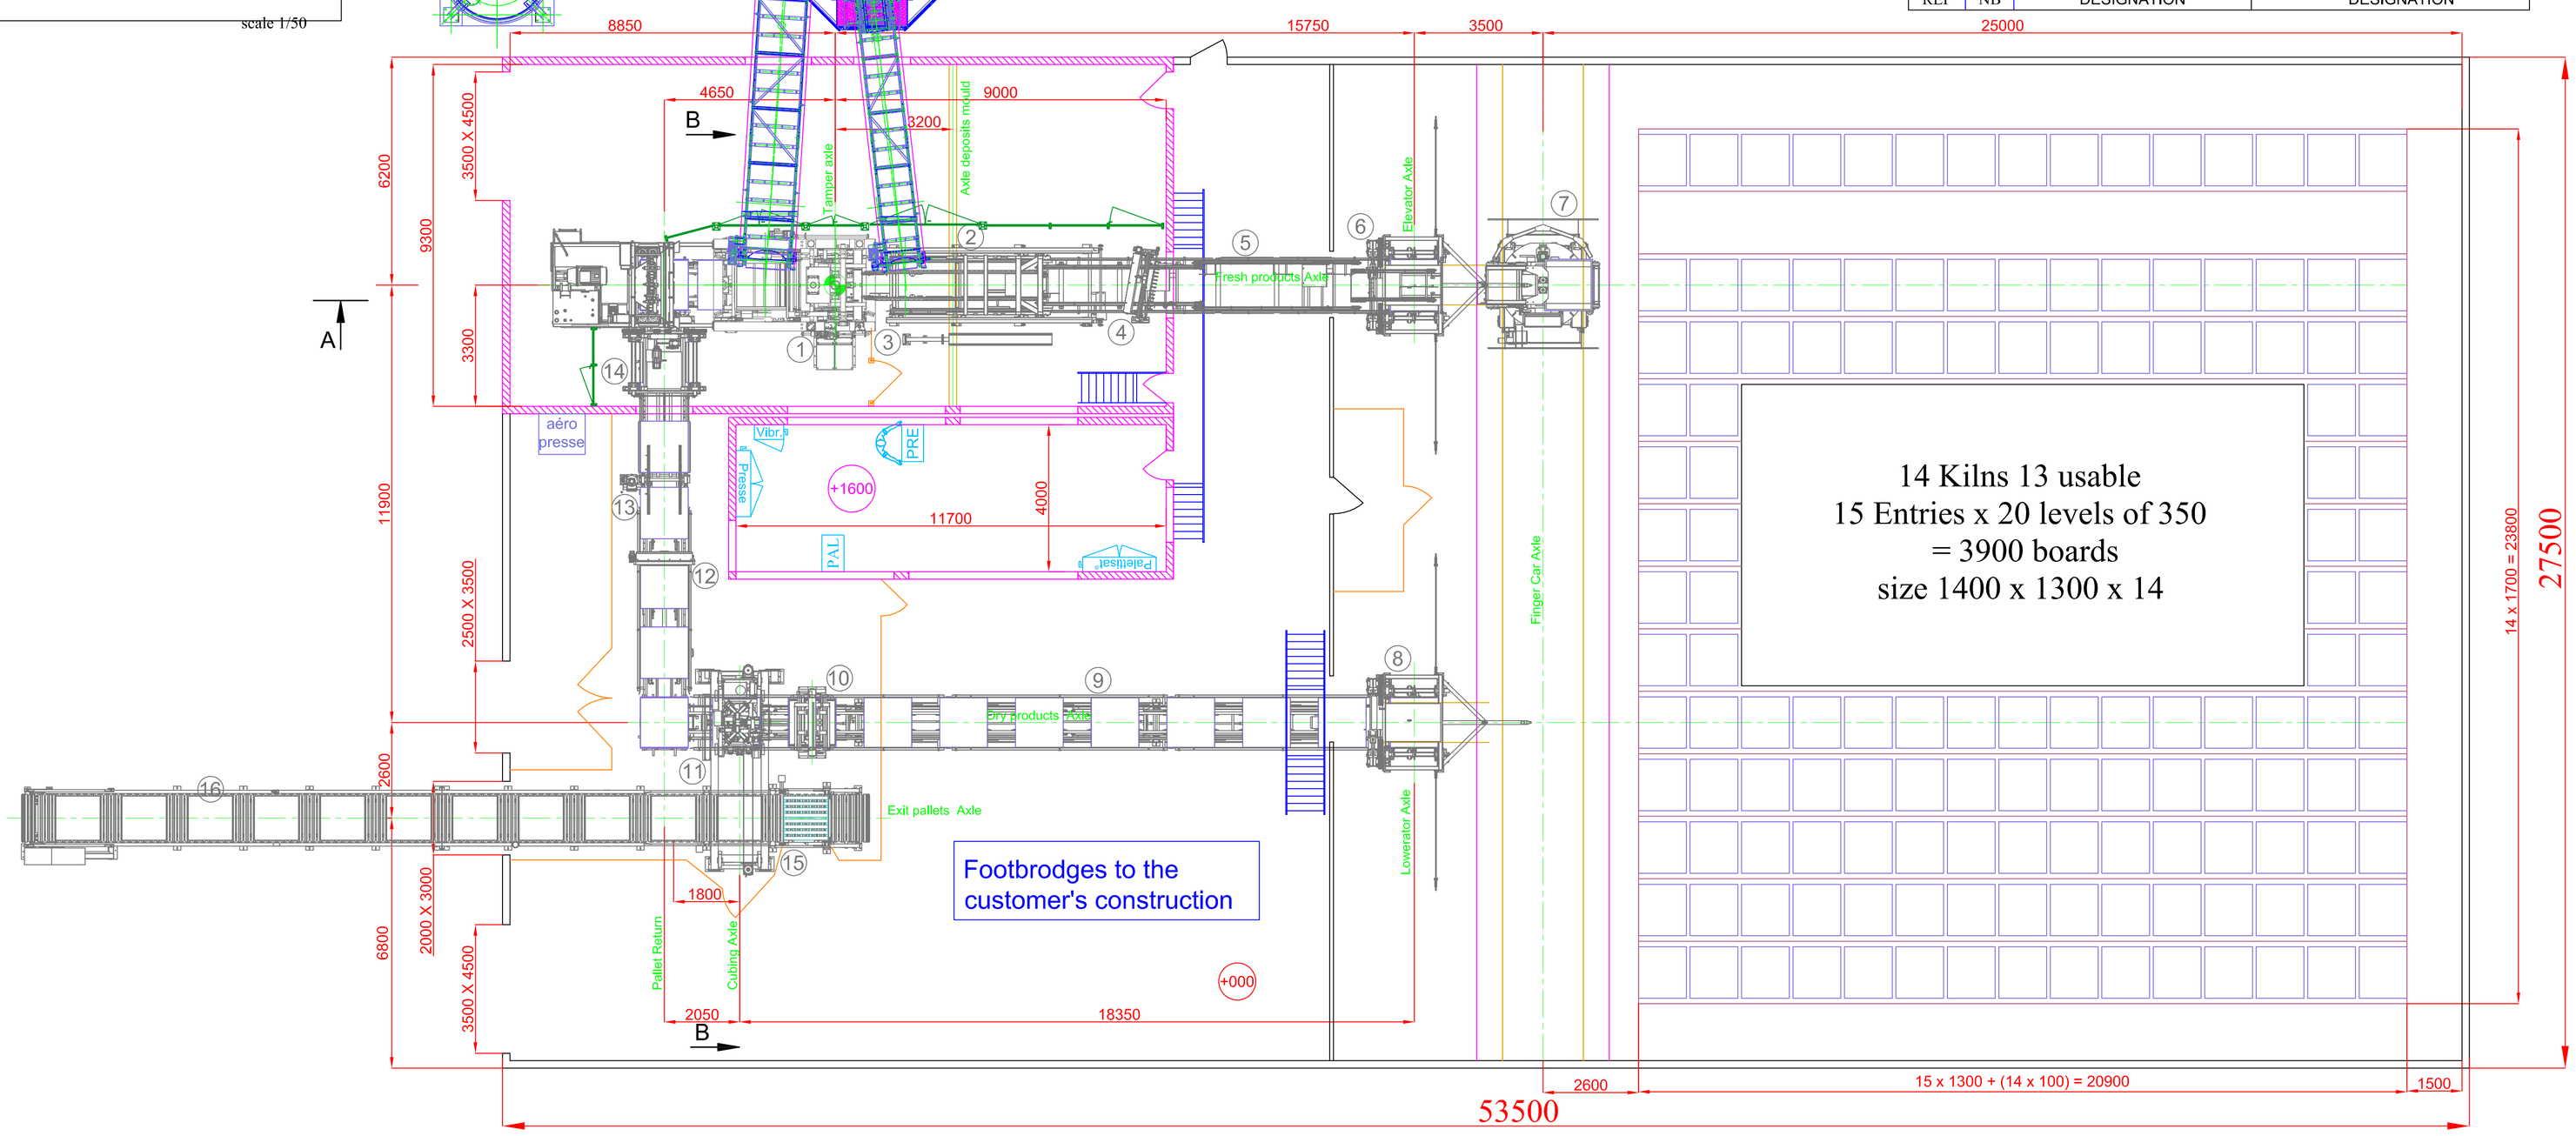

View B

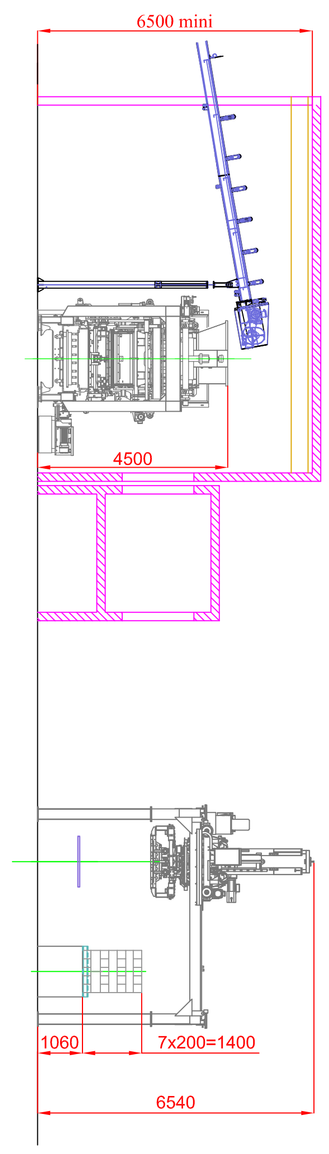

Note : Dimension in mm

QUADRA
40 ROUTE DE FINDROL 74130 CONTAMINE SUR ARVE
Tél: 04.50.03.92.21/ Fax: 04.50.03.69.97

Ce plan étant notre propriété ne peut être reproduit ou confié à des tiers sans notre autorisation préalable écrite.

Echelle 1/100 | Dessiné par : CT | Le : 16/04/2013

INSTALLATION STANDARD

Q12 - TOU - CONV

PL 1400 x 1300 x 14

ST Q12—B2 T01