



Footbridges to the customer's construction



View A

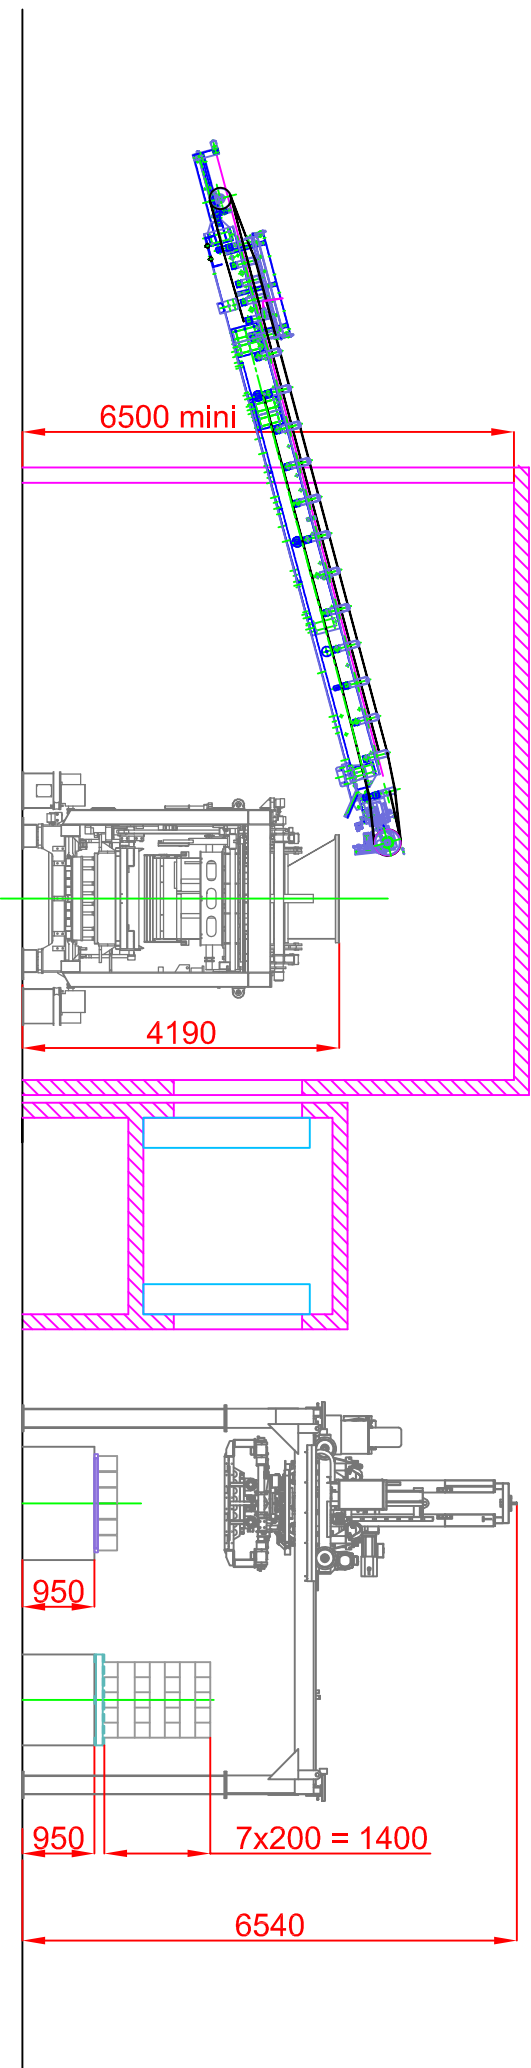

Moulding capacity
Boards 1400 x 700 x 45 level of 450
2 boards for level

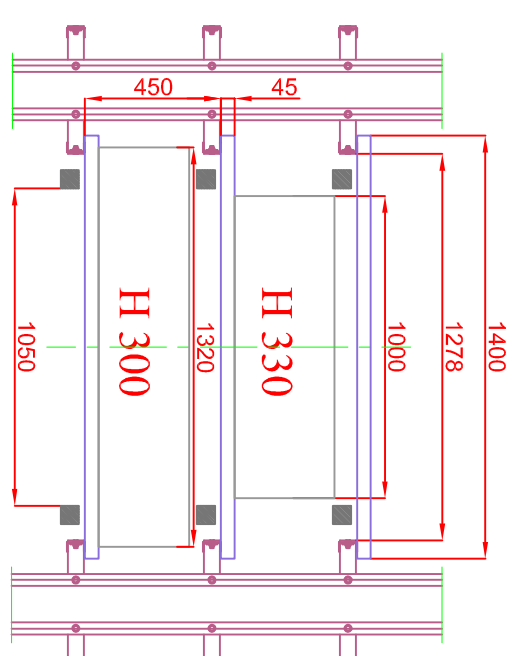

Pallet : 1200x1200
Scale : 1/25

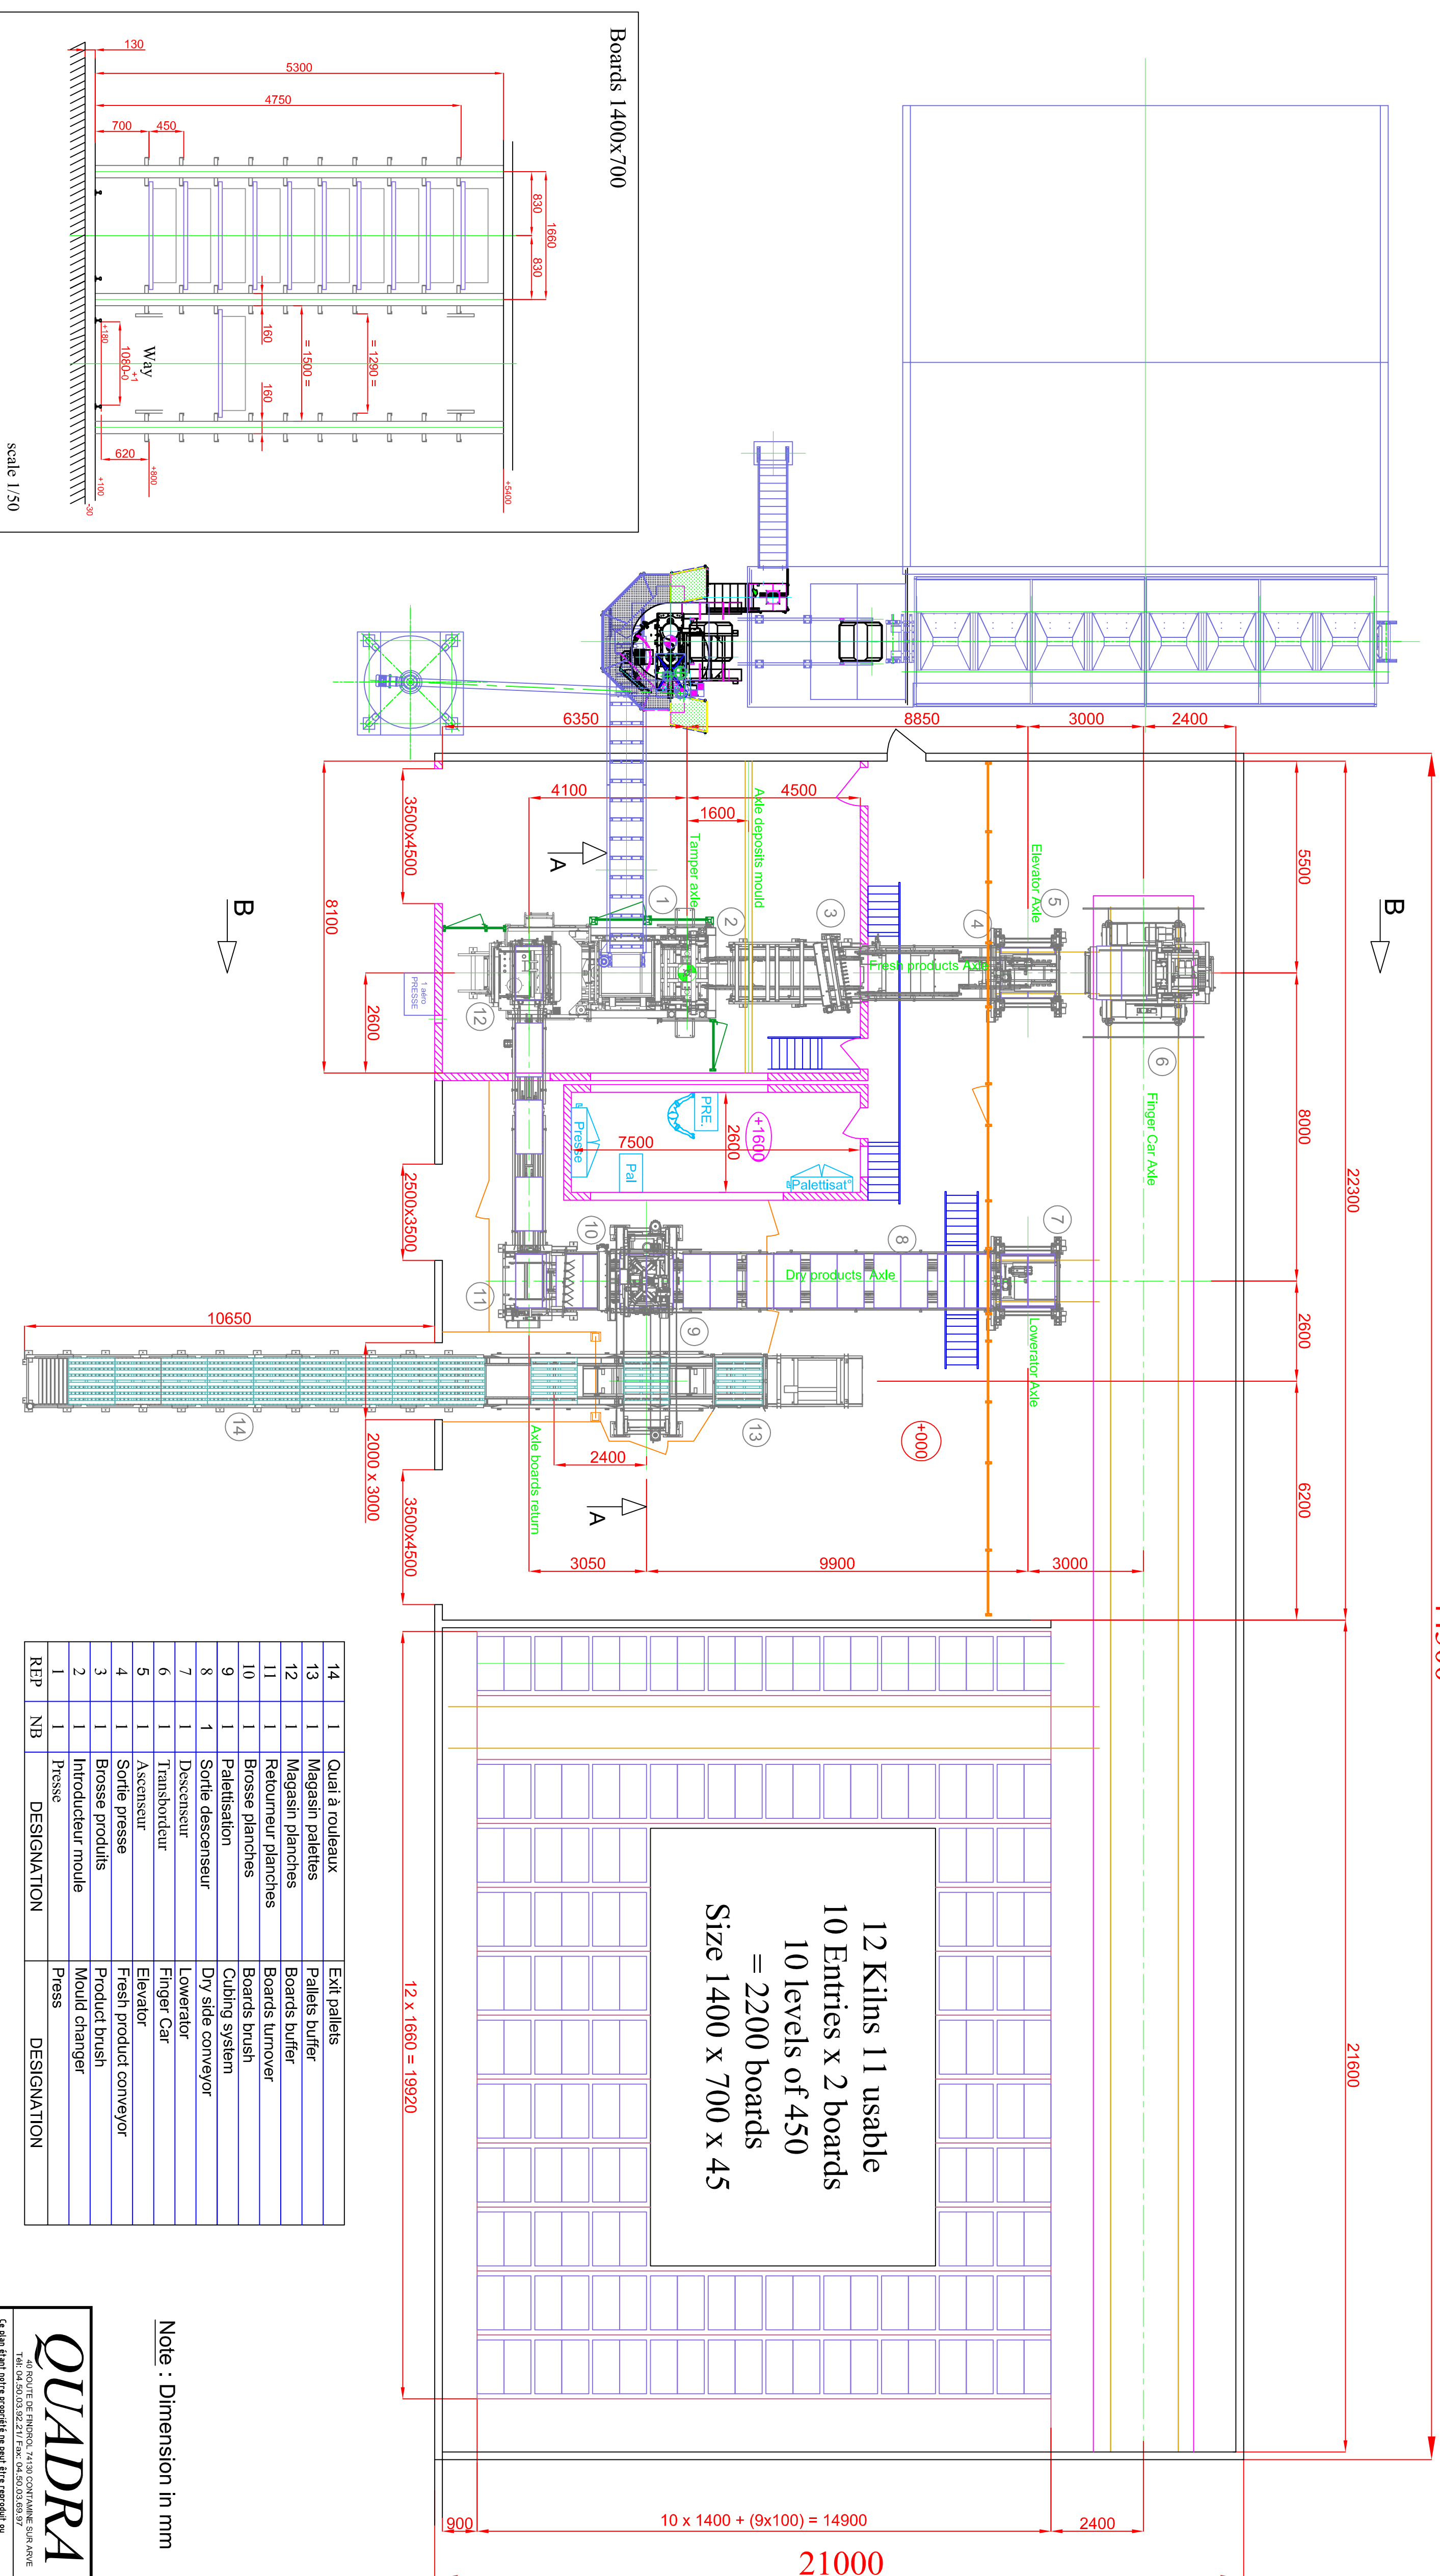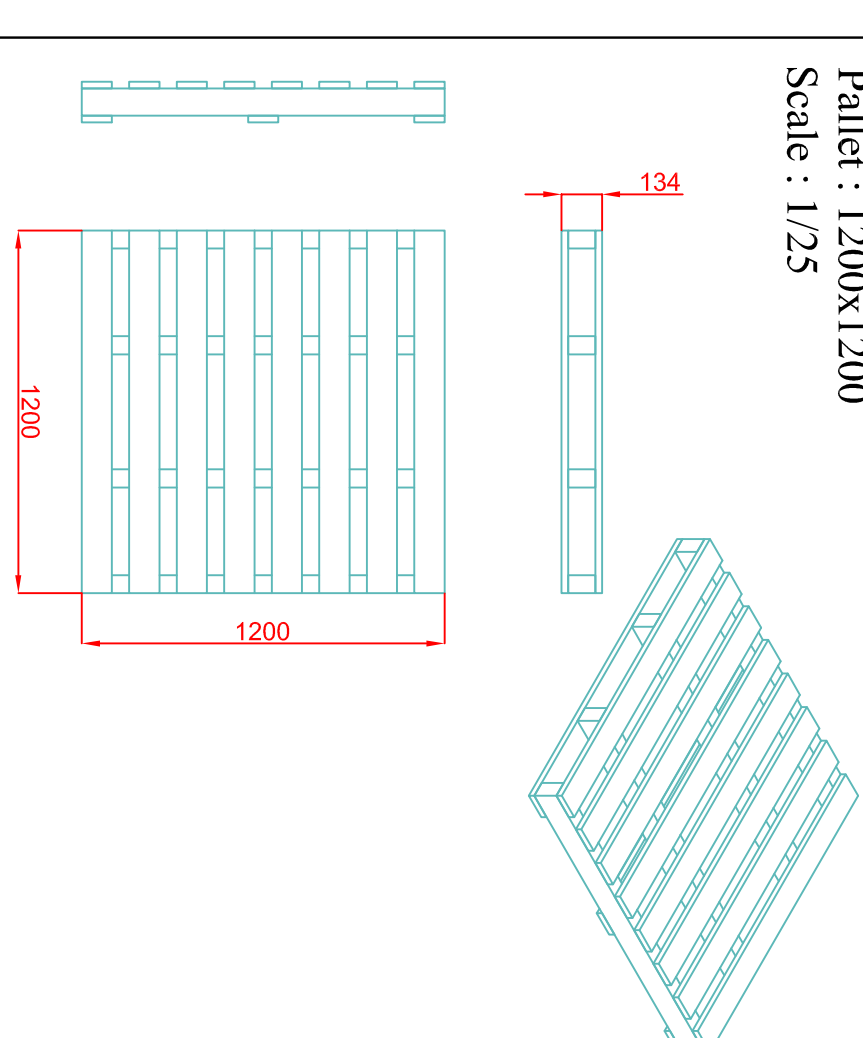

14	1	Quai à rouleaux	Exit pallets
13	1	Magasin palettes	Pallets buffer
12	1	Magasin planches	Boards buffer
11	1	Retourneur planches	Boards turnover
10	1	Brosse planches	Boards brush
9	1	Palletisation	Cubing system
8	1	Sortie descenseur	Dry side conveyor
7	1	Descenseur	Lowerator
6	1	Transborteur	Finger Car
5	1	Ascenseur	Elevator
4	1	Sortie presse	Fresh product conveyor
3	1	Brosse produits	Product brush
2	1	Introduceur moule	Mould changer
1	1	Presse	Press
REP	NB	DESIGNATION	DESIGNATION

Note : Dimension in mm

---	--

View E

